


IMPLEMENTAÇÃO, SINALIZAÇÃO E DRENAGEM

SEM ESCALA

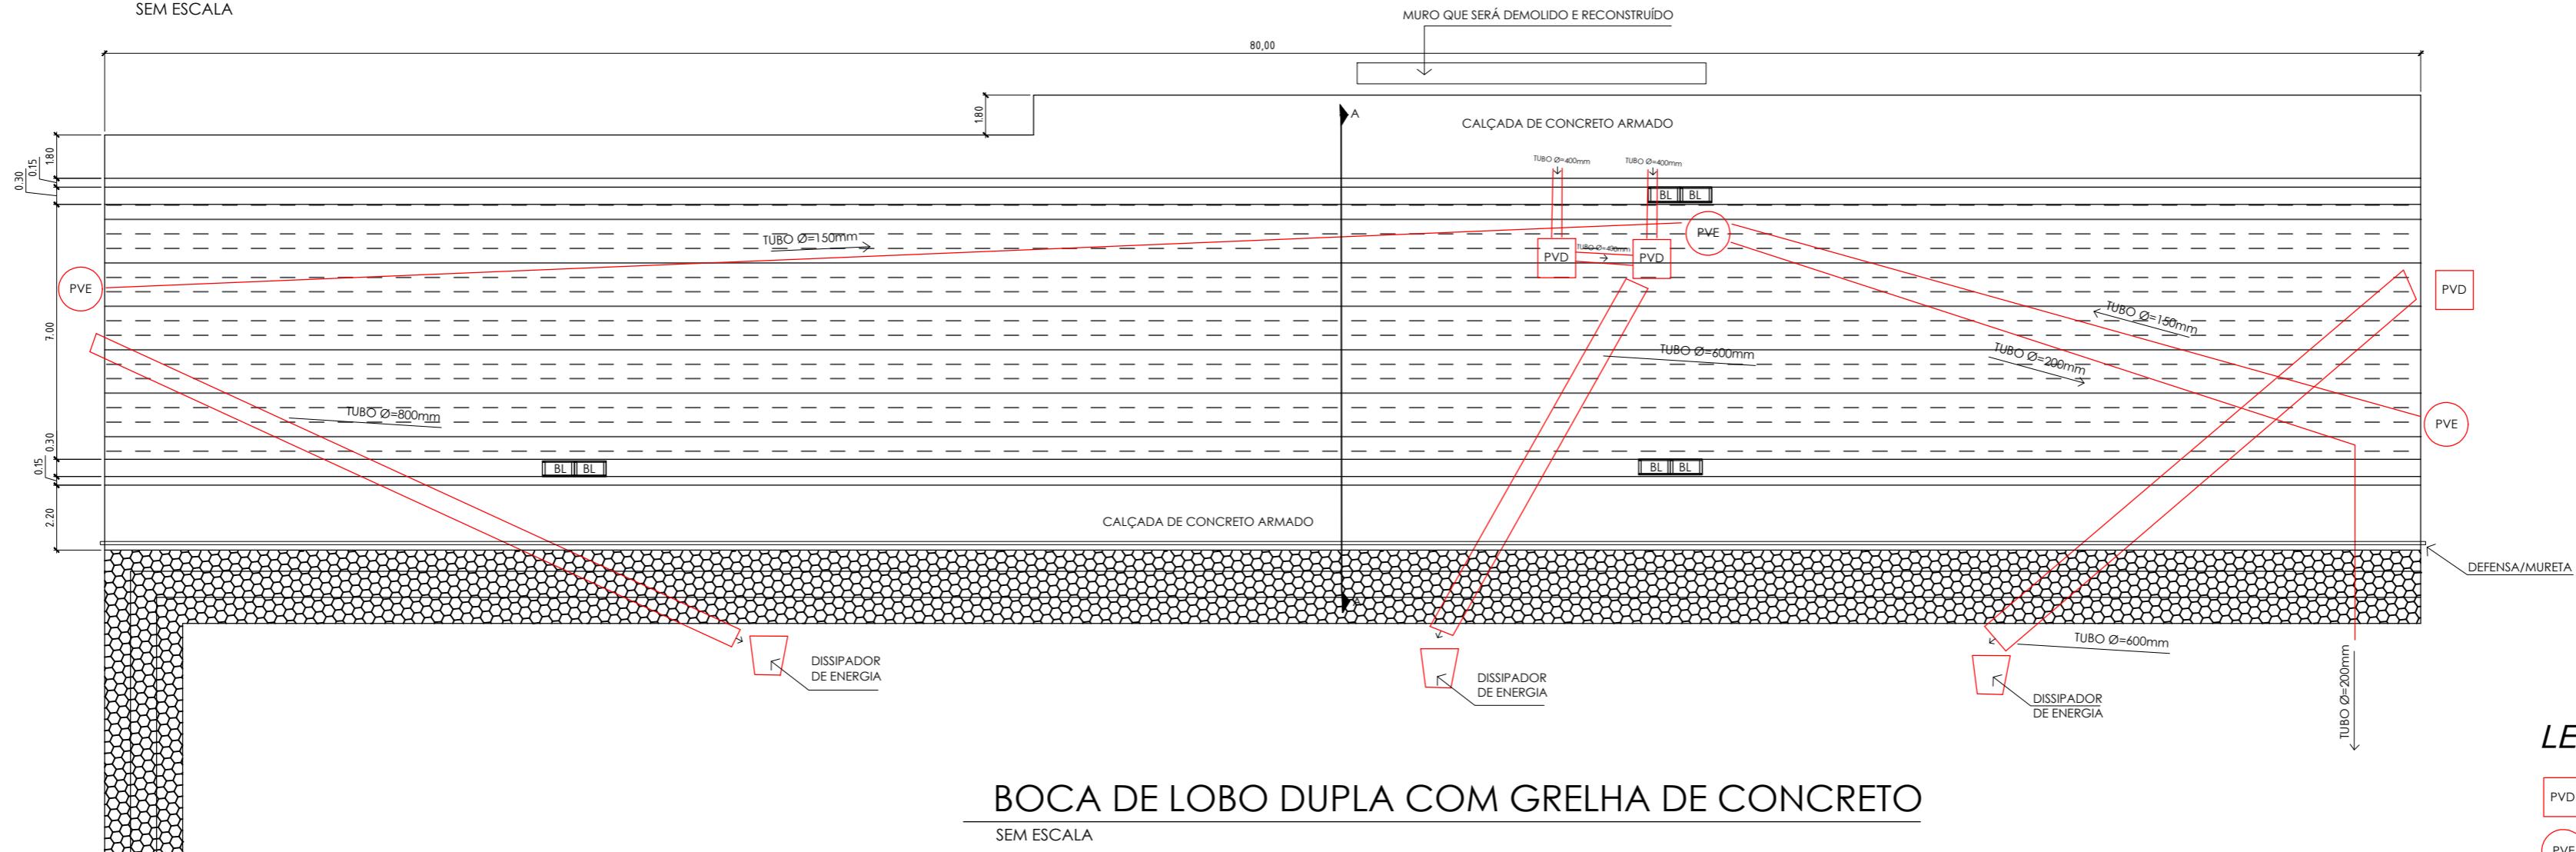





LEGENDA:

PVD POCO DE VISITA PARA DRENAGEM PLUVIAL

POCO DE VISITA PARA DRENAGEM PLUVIAL


CORTE AA

SEM ESCALA

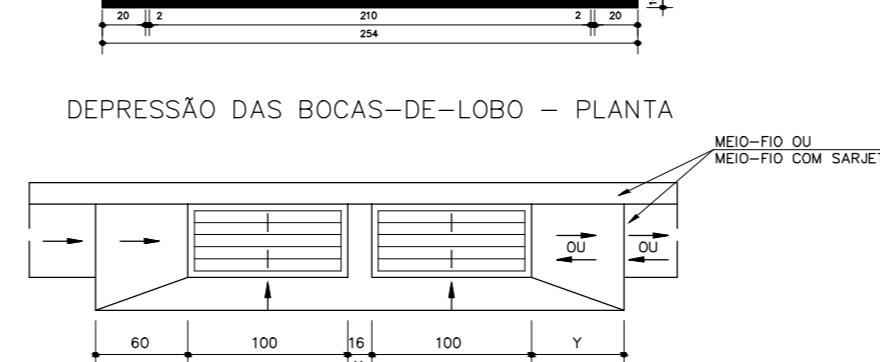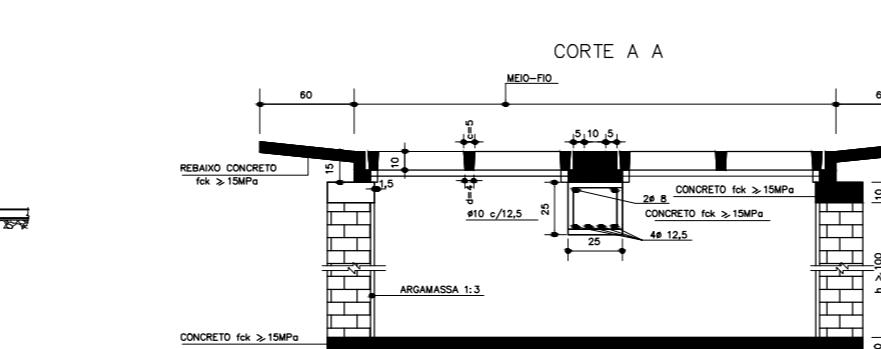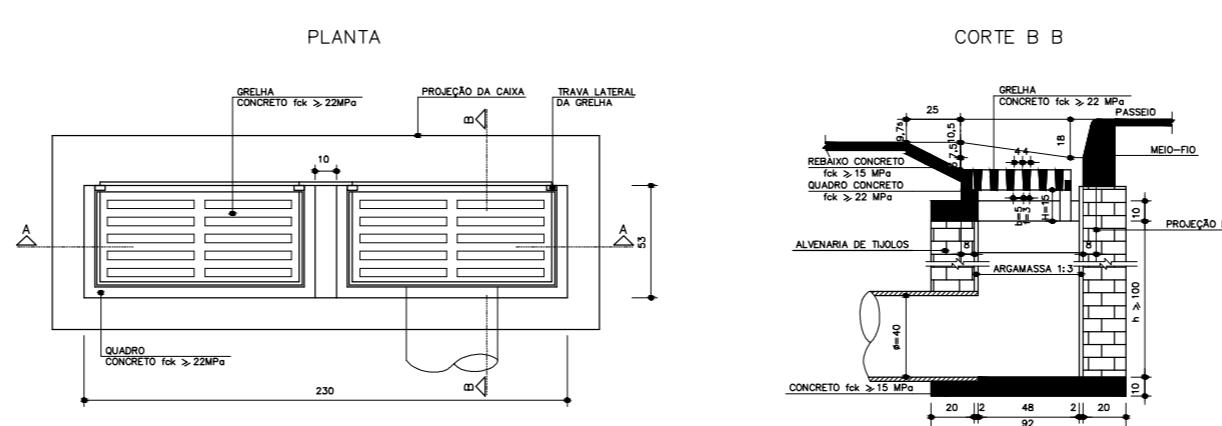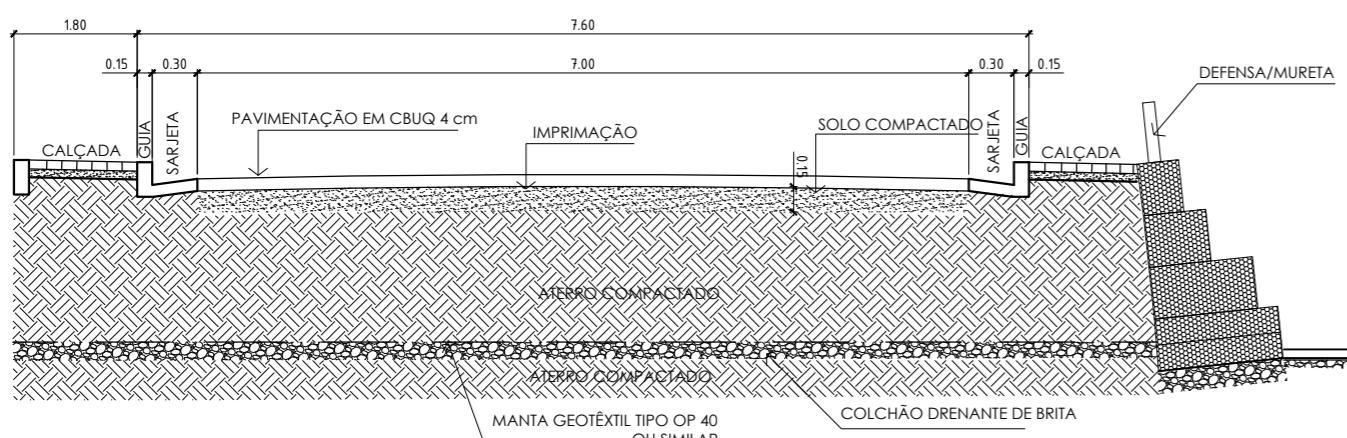

DESENHO ESQUEMÁTICO

SEM FOGA

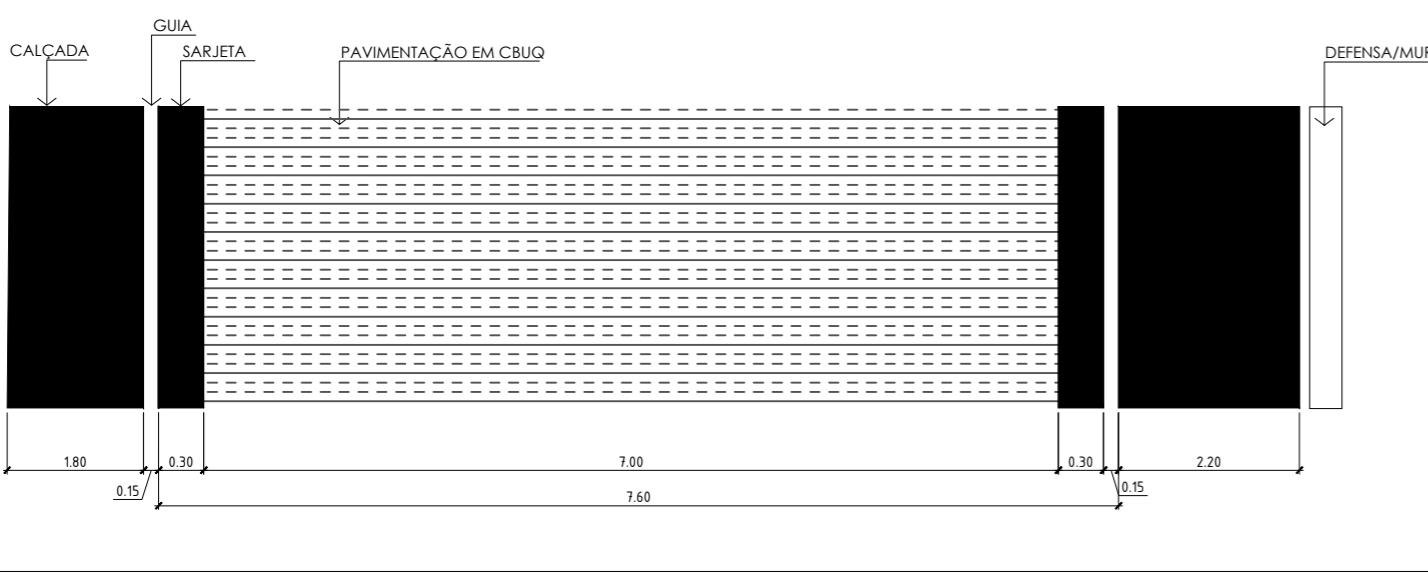

LOCALIZAÇÃO

SEM-FSCA



CARIMBOS E ANOTAÇÕES																													
D																													
CONTROLE DE REVISÃO E EMISSÃO DE DOCUMENTO																													
5																													
4																													
3																													
2																													
1																													
0																													
REV:	DATA:	AUTOR:	Descrição das Alterações:		COD EMIS:																								
<table border="1" style="width: 100%; border-collapse: collapse;"> <tr> <td colspan="2" style="width: 25%;">RESPONSÁVEL TÉCNICO:</td> <td colspan="4" style="width: 75%;">Engenheiro Giullian Costa Aparecido</td> </tr> <tr> <td style="width: 15%;">CREA:</td> <td style="width: 15%;">211.217-D</td> <td style="width: 15%;">TELEFONE:</td> <td colspan="3" style="width: 45%;">(35)99218-3217/(19)97125-4755</td> </tr> <tr> <td colspan="2">ENDEREÇO:</td> <td colspan="4">Av. Francisco W. dos Anjos, 453 – Monte Belo/MG</td> </tr> <tr> <td colspan="2">E-MAIL:</td> <td colspan="4">engenhariacivil@montebelo.mg.gov.br</td> </tr> </table>						RESPONSÁVEL TÉCNICO:		Engenheiro Giullian Costa Aparecido				CREA:	211.217-D	TELEFONE:	(35)99218-3217/(19)97125-4755			ENDEREÇO:		Av. Francisco W. dos Anjos, 453 – Monte Belo/MG				E-MAIL:		engenhariacivil@montebelo.mg.gov.br			
RESPONSÁVEL TÉCNICO:		Engenheiro Giullian Costa Aparecido																											
CREA:	211.217-D	TELEFONE:	(35)99218-3217/(19)97125-4755																										
ENDEREÇO:		Av. Francisco W. dos Anjos, 453 – Monte Belo/MG																											
E-MAIL:		engenhariacivil@montebelo.mg.gov.br																											
TÍTULO DO PROJETO:		PLANTA DE PAVIMENTAÇÃO E INFRAESTRUTURA			FOLHA:																								
ENDEREÇO:		R OTÁVIO ALVES, SANTA RITA, MONTE BELO/MG			FOLHA: 02 / 03																								
DATA:	CÓDIGO:	RC	REVISÃO:	0	ESCALA: Indicadas no projeto																								
AUTOR DO PROJETO:		Eng. Ronald Savoi de Senna Jr Eng. Giullian Costa Aparecido			CREA: 060181184-0 211.217-D																								
DADOS DA OBRA:		OBRA: Pavimentação com Piso Intertravado de Concreto e Infraestrutura																											
PROPONENTE:		Prefeitura Municipal de Monte Belo/MG Prefeito Kleber Antônio Ferreira Boneli																											