


DETALHE - GABIÃO COLCHÃO

SEM ESCALA

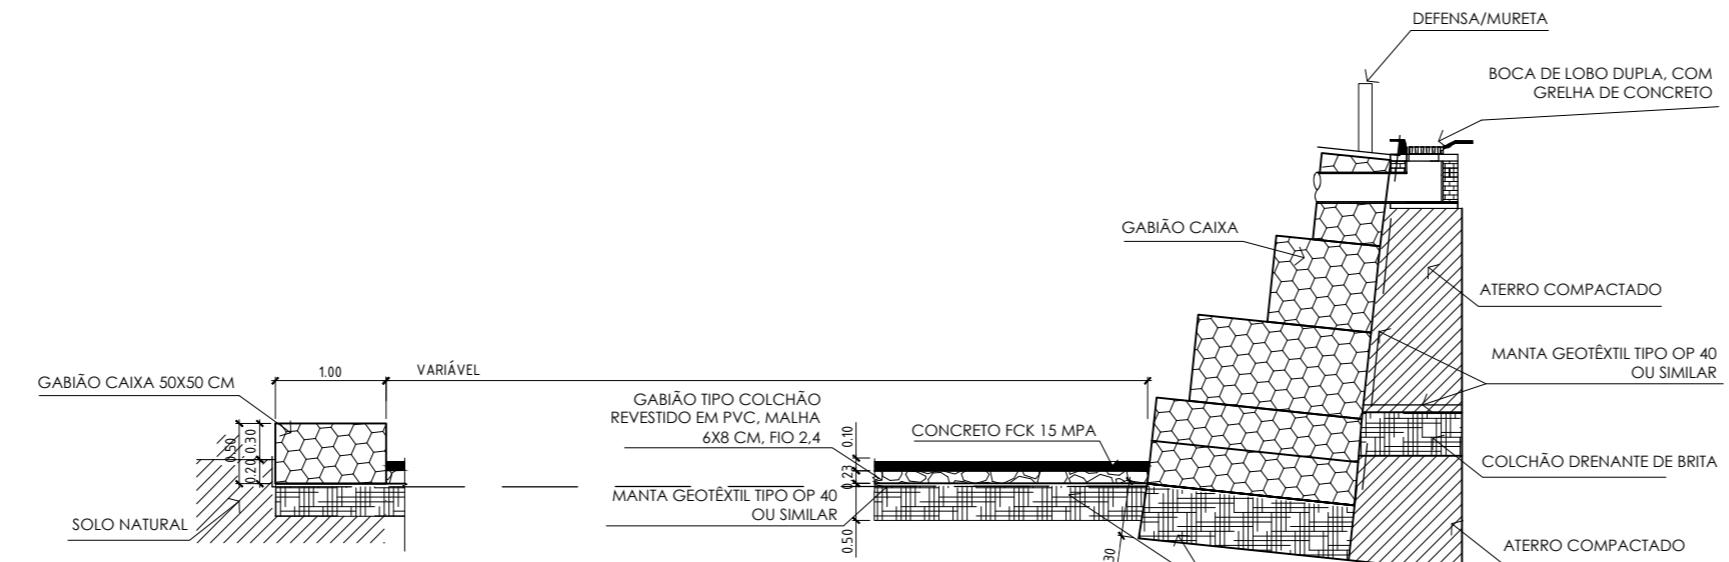


SECÃO DO ENCONTRO CANAL/CONTENÇÃO (RUA)

SEM ESCAI



LOCALIZAÇÃO

SEM ESCAN

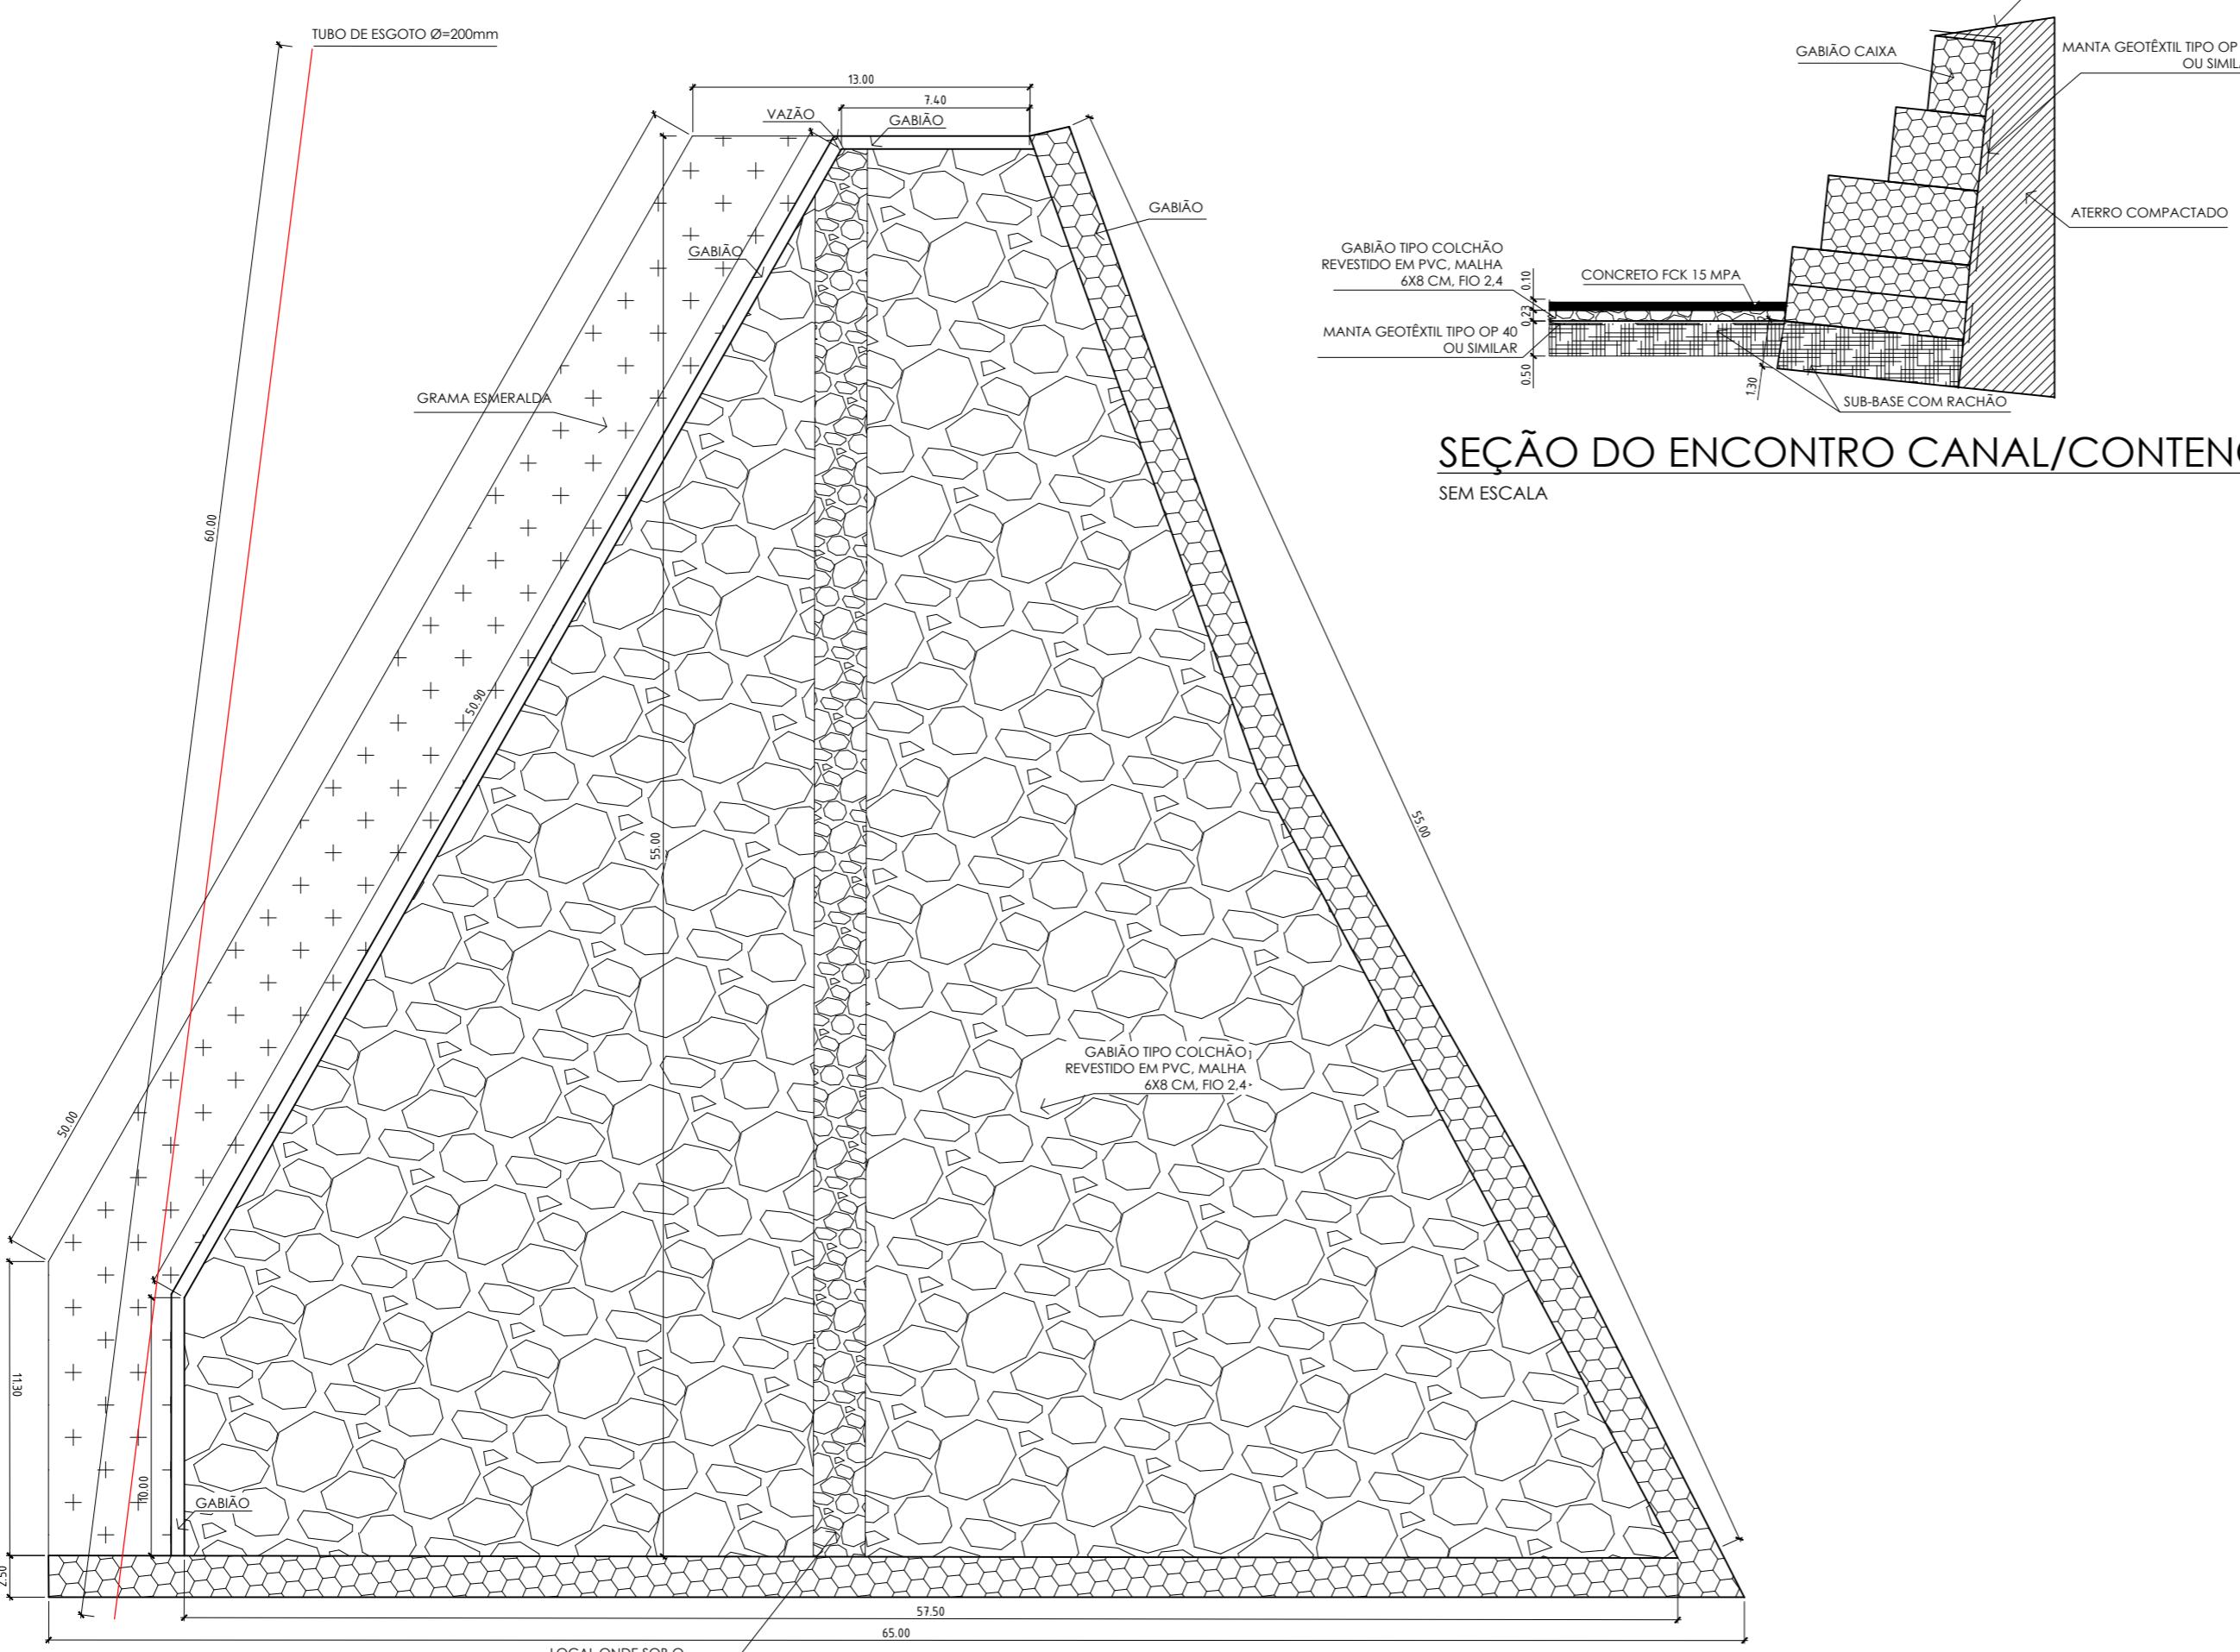

CANAL DE DRENAGEM

ESCALA 1.056

